


nom du réservataire:

date:

visa du réservataire:

visa réservant:

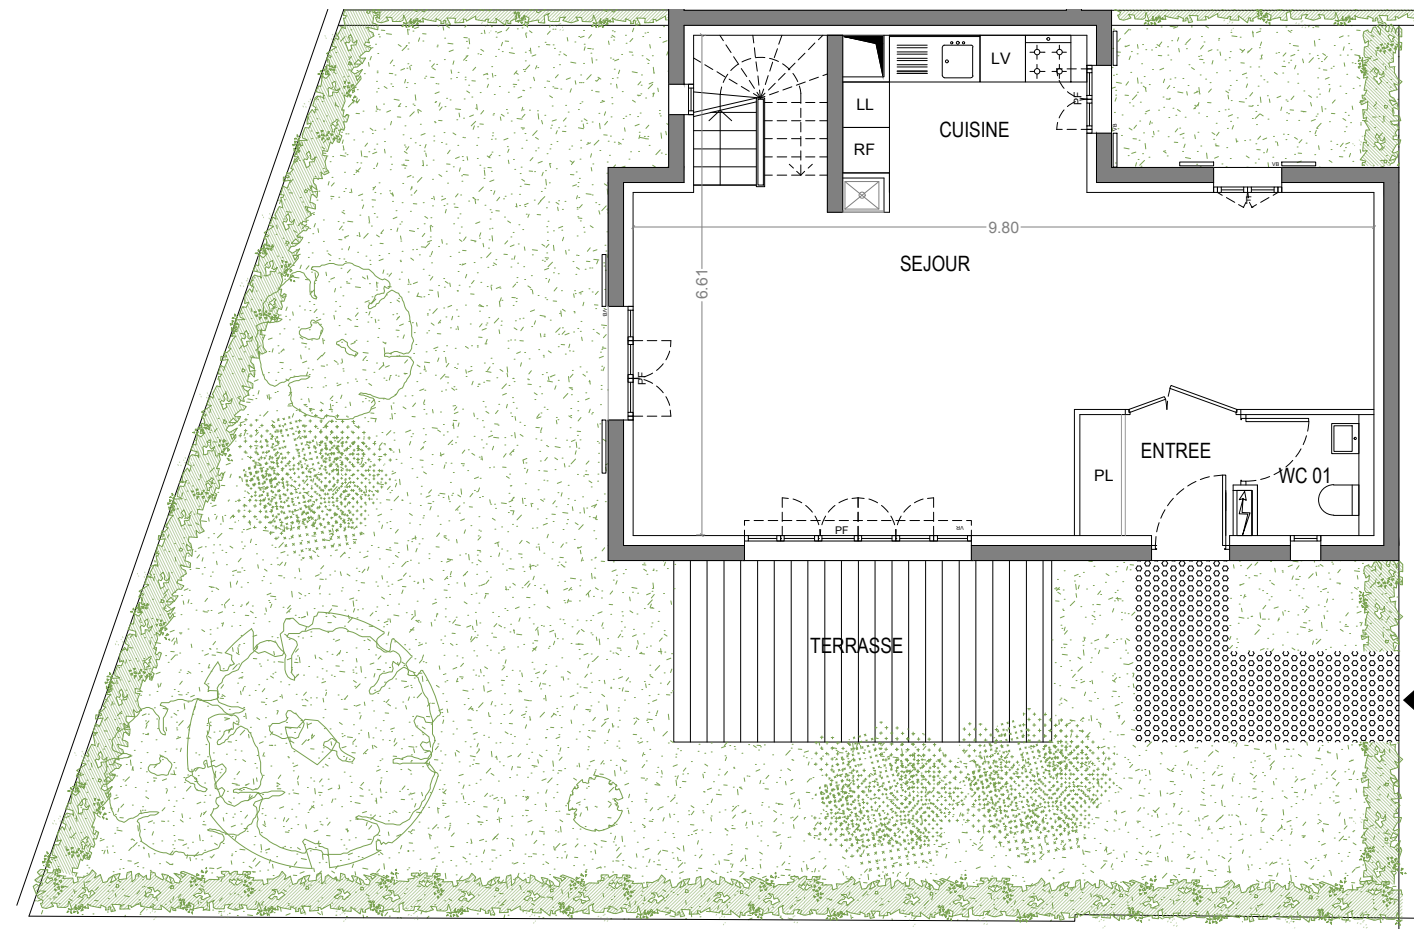

PLAN RDC 0 1 5m

**NOTA**  
 Ce plan est établi à titre provisoire, sur la base des plans du permis de construire. Des modifications sont susceptibles d'être apportées à ce plan en fonction des nécessités techniques de la réalisation tant en ce qui concerne les dimensions libres que l'équipement.  
 Les surfaces et les hauteurs sous plafond indiquées sont approximatives et soumises aux tolérances. Les soffites, faux-plafons, gaines sont susceptibles d'évoluer en situation, en nombre et en dimensions. Des modifications mineurs ou des aménagements nécessaires pour des raisons techniques ou administratives pourront être reportées sur les plans.  
 La surface habitable comprend les placards, les WC et la salle de bains. Les appareils électroménagers sont représentés à titre indicatif et ne sont pas fournis.

**LEGENDE :**

PF : porte-fenêtre	PL : placard
F : fenêtre	CUI : cuisson
VB : volet battant	RF : réfrigérateur
VR : volet roulant	LV : lave-vaisselle
: tableau électrique	LL : lave-linge

**MAISON C**  
 R+2  
 Version permis de conduire  
 Provisoire



**C** 7 PIECES

SURFACE HABITABLE	
ENTREE	3.3m <sup>2</sup>
SEJOUR/CUISINE	45.3m <sup>2</sup>
Chambre 01	11.1m <sup>2</sup>
Chambre 02	10.3m <sup>2</sup>
Chambre 03	16.9m <sup>2</sup>
Chambre 04	11.1m <sup>2</sup>
Chambre 05	10.3m <sup>2</sup>
Chambre 06	16.9m <sup>2</sup>
SDB	4.5m <sup>2</sup>
SDE	4.5m <sup>2</sup>
WC 01	2.3m <sup>2</sup>
WC 02	1.5m <sup>2</sup>
WC 03	1.5m <sup>2</sup>
DGT 01	5.4m <sup>2</sup>
DGT 02	5.4m <sup>2</sup>

TOTAL SURFACE HABITABLE 150.3m<sup>2</sup>

TERRASSE	12.0m <sup>2</sup>
JARDIN	105.2m <sup>2</sup>


TOTAL SURFACE ANNEXE 117.2m<sup>2</sup>

nom du réservataire:

date:

visa du réservataire:

visa réservant:

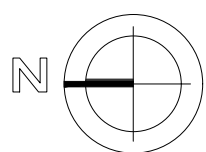

PLAN RDC



**NOTA**

Ce plan est établi à titre provisoire, sur la base des plans du permis de construire. Des modifications sont susceptibles d'être apportées à ce plan en fonction des nécessités techniques de la réalisation tant en ce qui concerne les dimensions libres que l'équipement. Les surfaces et les hauteurs sous plafond indiquées sont approximatives et soumises aux tolérances. Les soffites, faux-plafonds, gaines sont susceptibles d'évoluer en situation, en nombre et en dimensions. Des modifications mineurs ou des aménagements nécessaires pour des raisons techniques ou administratives pourront être reportées sur les plans. La surface habitable comprend les placards, les WC et la salle de bains. Les appareils électroménagers sont représentés à titre indicatif et ne sont pas fournis.

**LEGENDE :**

- PF : porte-fenêtre
- F : fenêtre
- VB : volet battant
- VR : volet roulant
- tableau électrique
- PL : placard
- CUI : cuisson
- RF : réfrigérateur
- LV : lave-vaisselle
- LL : lave-linge

Les Villas  
Saint-Louis

5 MAISONS  
4ter et 4bis, rue Henri Regnault  
92320 GARCHES

**SVM** PROMOTION  
IMMOBILIERE  
POUR UN AVENIR CONSTRUCTIF  
83 BOULEVARD EXELMANS 75116 PARIS

**MAISON C**  
R+2

Version permis de conduire  
Provisoire



**C** 7 PIECES

SURFACE HABITABLE	
ENTREE	3.3m <sup>2</sup>
SEJOUR/CUISINE	45.3m <sup>2</sup>
Chambre 01	11.1m <sup>2</sup>
Chambre 02	10.3m <sup>2</sup>
Chambre 03	16.9m <sup>2</sup>
Chambre 04	11.1m <sup>2</sup>
Chambre 05	10.3m <sup>2</sup>
Chambre 06	16.9m <sup>2</sup>
SDB	4.5m <sup>2</sup>
SDE	4.5m <sup>2</sup>
WC 01	2.3m <sup>2</sup>
WC 02	1.5m <sup>2</sup>
WC 03	1.5m <sup>2</sup>
DGT 01	5.4m <sup>2</sup>
DGT 02	5.4m <sup>2</sup>

TOTAL SURFACE HABITABLE 150.3m<sup>2</sup>

TERRASSE	12.0m <sup>2</sup>
JARDIN	105.2m <sup>2</sup>

TOTAL SURFACE ANNEXE 117.2m<sup>2</sup>



Indice MARS 2019

nom du réservataire:

date:

visa du réservataire:

visa réservant:

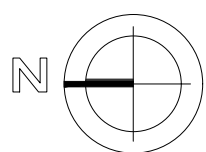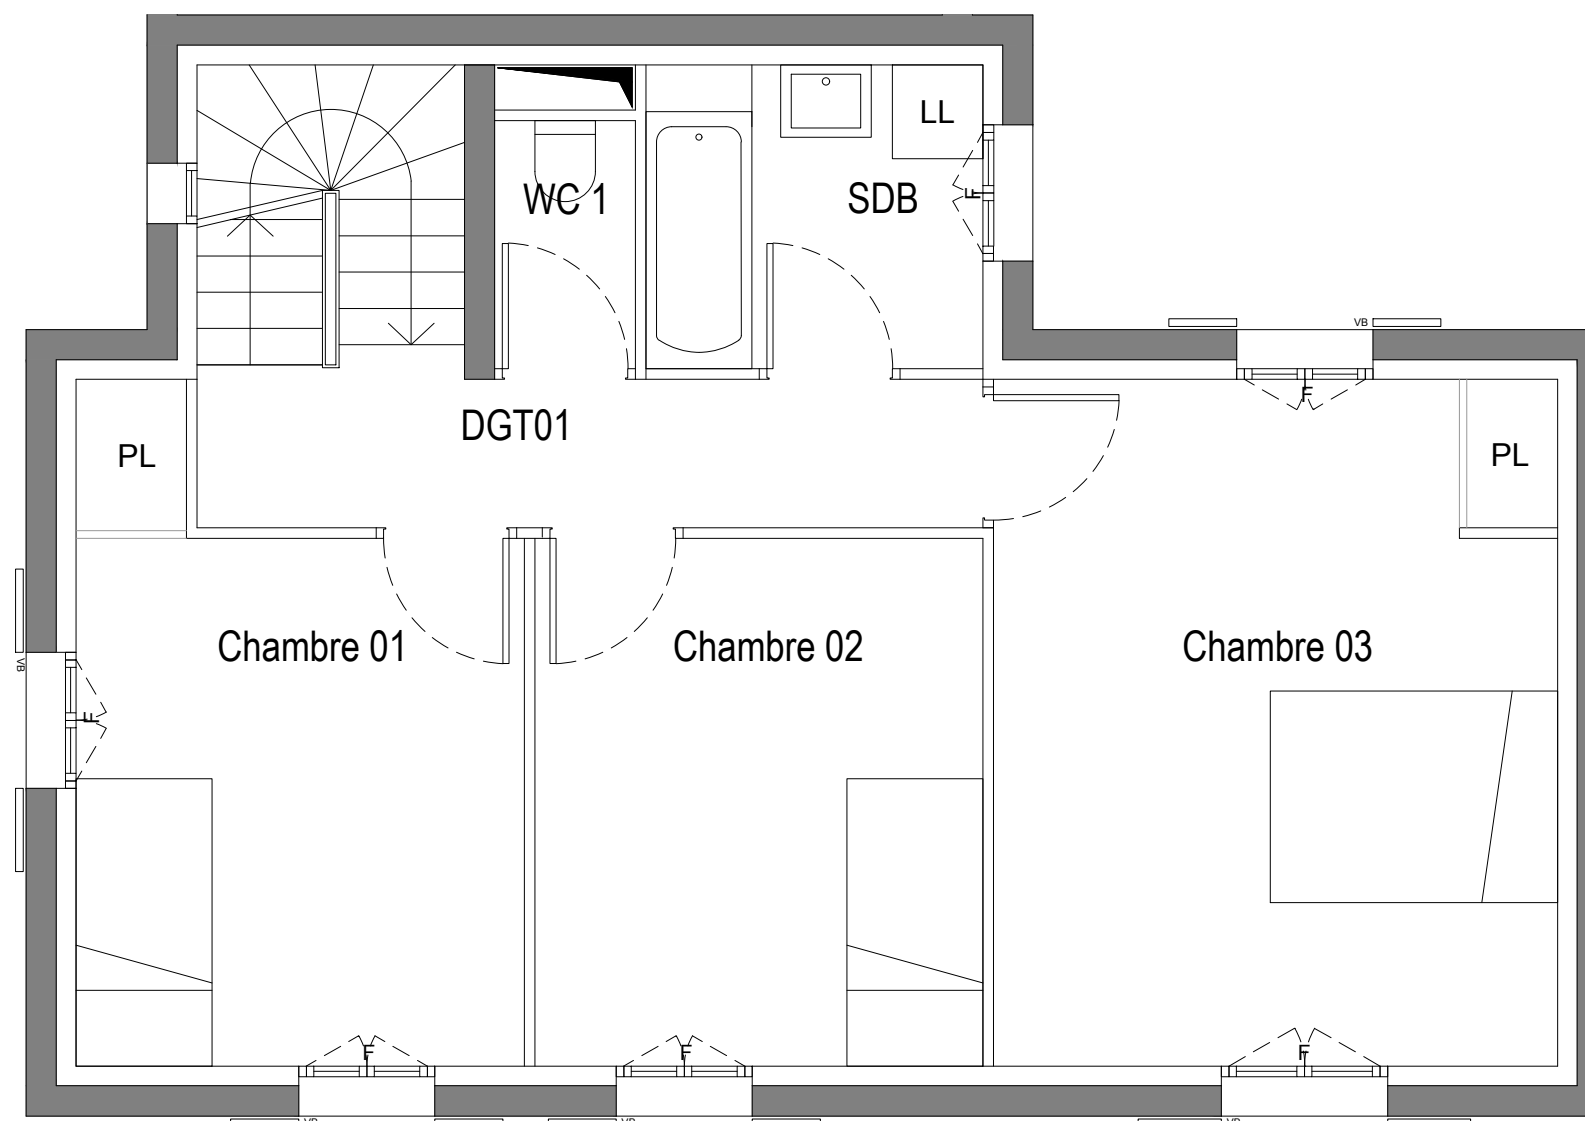

PLAN R+1



**NOTA**

Ce plan est établi à titre provisoire, sur la base des plans du permis de construire. Des modifications sont susceptibles d'être apportées à ce plan en fonction des nécessités techniques de la réalisation tant en ce qui concerne les dimensions libres que l'équipement. Les surfaces et les hauteurs sous plafond indiquées sont approximatives et soumises aux tolérances. Les soffites, faux-plafonds, gaines sont susceptibles d'évoluer en situation, en nombre et en dimensions. Des modifications mineurs ou des aménagements nécessaires pour des raisons techniques ou administratives pourront être reportées sur les plans. La surface habitable comprend les placards, les WC et la salle de bains. Les appareils électroménagers sont représentés à titre indicatif et ne sont pas fournis.

**LEGENDE :**

- PF : porte-fenêtre
- F : fenêtre
- VB : volet battant
- VR : volet roulant
- ☐ : tableau électrique
- PL : placard
- CUI : cuisson
- RF : réfrigérateur
- LV : lave-vaisselle
- LL : lave-linge

Les Villas  
**Saint-Louis**

5 MAISONS  
4ter et 4bis, rue Henri Regnault  
92320 GARCHES

**SVM** PROMOTION  
IMMOBILIÈRE  
POUR UN AVENIR CONSTRUCTIF  
83 BOULEVARD EXELMANS 75116 PARIS

**MAISON C**  
R+2

Version permis de conduire  
Provisoire



**C** 7 PIECES

**SURFACE HABITABLE**

ENTREE	3.4m <sup>2</sup>
SEJOUR/CUISINE	43.1m <sup>2</sup>
Chambre 01	11.1m <sup>2</sup>
Chambre 02	10.3m <sup>2</sup>
Chambre 03	16.9m <sup>2</sup>
Chambre 04	11.1m <sup>2</sup>
Chambre 05	10.3m <sup>2</sup>
Chambre 06	16.9m <sup>2</sup>
SDE-RDC	4.7m <sup>2</sup>
SDB 01	4.5m <sup>2</sup>
SDE	4.5m <sup>2</sup>
WC 01	1.5m <sup>2</sup>
WC 02	1.5m <sup>2</sup>
DGT 01	5.4m <sup>2</sup>
DGT 02	5.4m <sup>2</sup>

TOTAL SURFACE HABITABLE 150.6m<sup>2</sup>

TERRASSE	12.0m <sup>2</sup>
JARDIN	105.2m <sup>2</sup>

TOTAL SURFACE ANNEXE 117.2m<sup>2</sup>



Indice MARS 2019

nom du réservataire:

date:

visa du réservataire:

visa réservant:

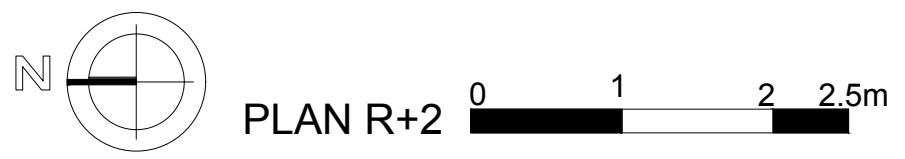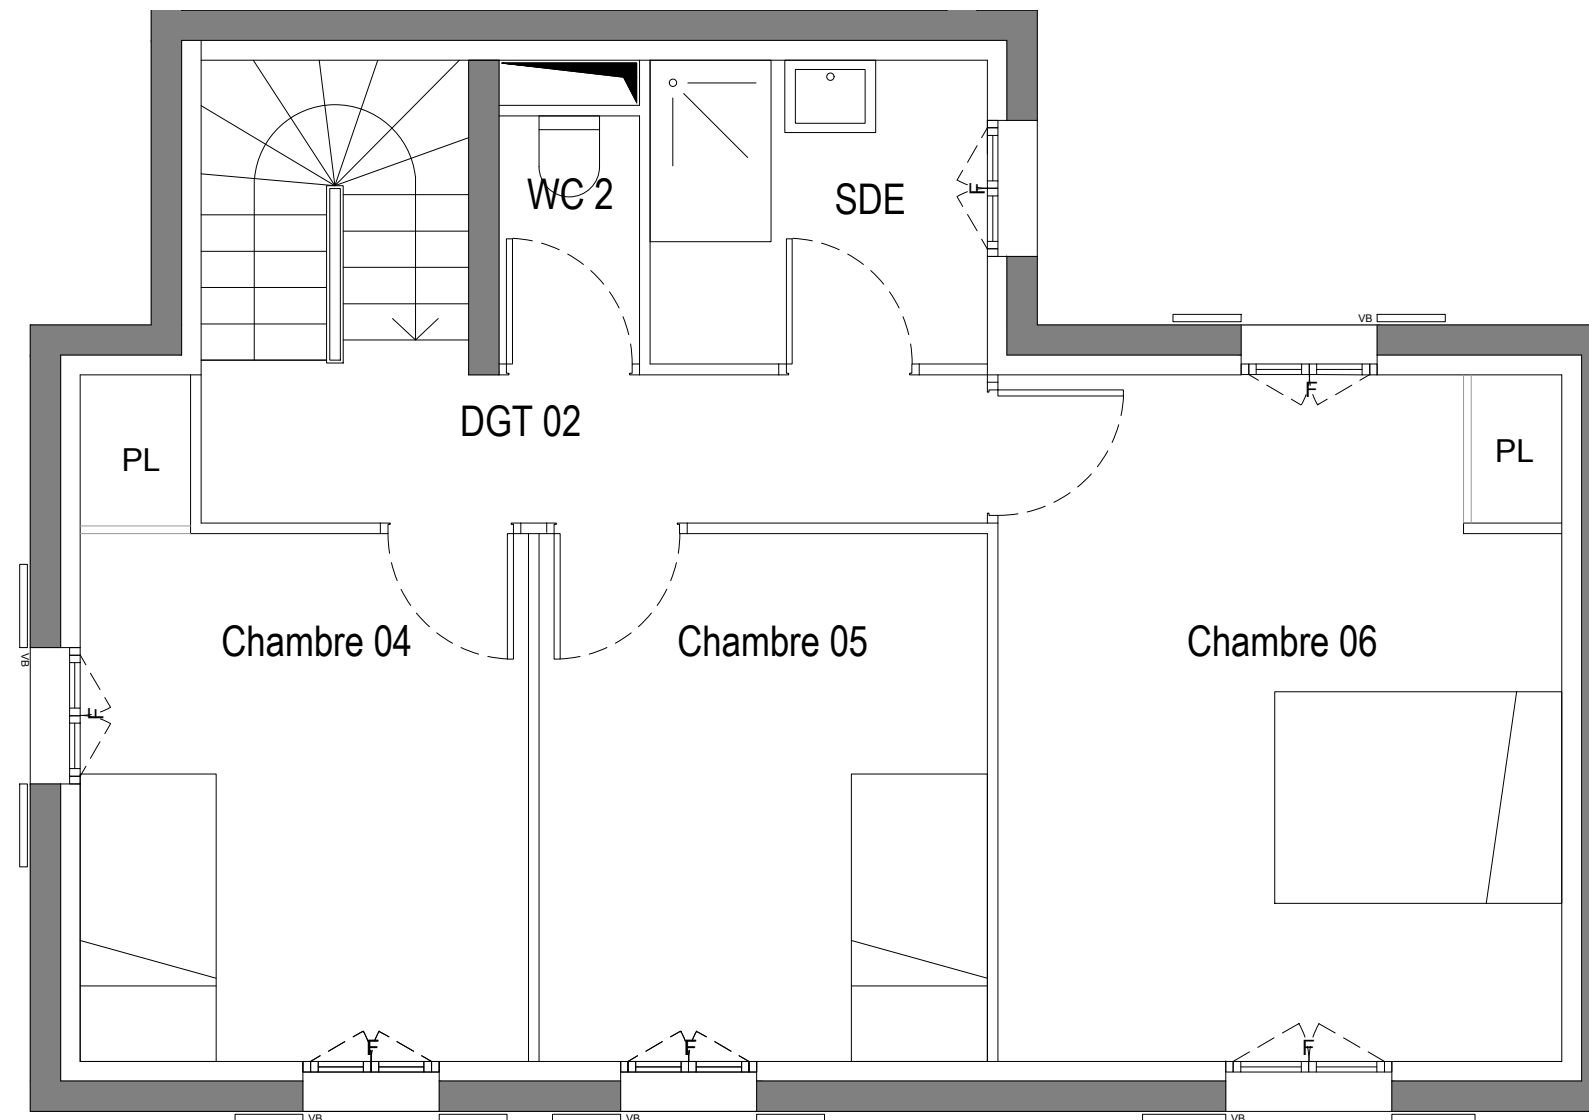

**NOTA**  
Ce plan est établi à titre provisoire, sur la base des plans du permis de construire. Des modifications sont susceptibles d'être apportées à ce plan en fonction des nécessités techniques de la réalisation tant en ce qui concerne les dimensions libres que l'équipement.  
Les surfaces et les hauteurs sous plafond indiquées sont approximatives et soumises aux tolérances. Les soffites, faux-plafonds, gaines sont susceptibles d'évoluer en situation, en nombre et en dimensions. Des modifications mineurs ou des aménagements nécessaires pour des raisons techniques ou administratives pourront être reportées sur les plans.  
La surface habitable comprend les placards, les WC et la salle de bains. Les appareils électroménagers sont représentés à titre indicatif et ne sont pas fournis.

**LEGENDE :**  
PF : porte-fenêtre  
F : fenêtre  
VB : volet battant  
VR : volet roulant  
☑ : tableau électrique  
PL : placard  
CUI : cuisson  
RF : réfrigérateur  
LV : lave-vaisselle  
LL : lave-linge

Les Villas  
**Saint-Louis**

5 MAISONS  
4ter et 4bis, rue Henri Regnault  
92320 GARCHES

**SVM** PROMOTION  
IMMOBILIERE  
POUR UN AVENIR CONSTRUCTIF  
83 BOULEVARD EXELMANS 75116 PARIS

**MAISON C**  
R+2  
Version permis de conduire  
Provisoire



**C** 7 PIECES

SURFACE HABITABLE	
ENTREE	3.4m <sup>2</sup>
SEJOUR/CUISINE	43.1m <sup>2</sup>
Chambre 01	11.1m <sup>2</sup>
Chambre 02	10.3m <sup>2</sup>
Chambre 03	16.9m <sup>2</sup>
Chambre 04	11.1m <sup>2</sup>
Chambre 05	10.3m <sup>2</sup>
Chambre 06	16.9m <sup>2</sup>
SDE-RDC	4.7m <sup>2</sup>
SDB 01	4.5m <sup>2</sup>
SDE	4.5m <sup>2</sup>
WC 01	1.5m <sup>2</sup>
WC 02	1.5m <sup>2</sup>
DGT 01	5.4m <sup>2</sup>
DGT 02	5.4m <sup>2</sup>

TOTAL SURFACE HABITABLE 150.6m<sup>2</sup>

TERRASSE	12.0m <sup>2</sup>
JARDIN	105.2m <sup>2</sup>

TOTAL SURFACE ANNEXE 117.2m<sup>2</sup>

Indice MARS 2019