

Nom du réservataire:

Date:



Visa réservataire:

Visa réservant:


T3 duplex
Appartement n° C01
CONSTRUCTION - ETAGE 1 + combles

ETAGE 1

COMBLES

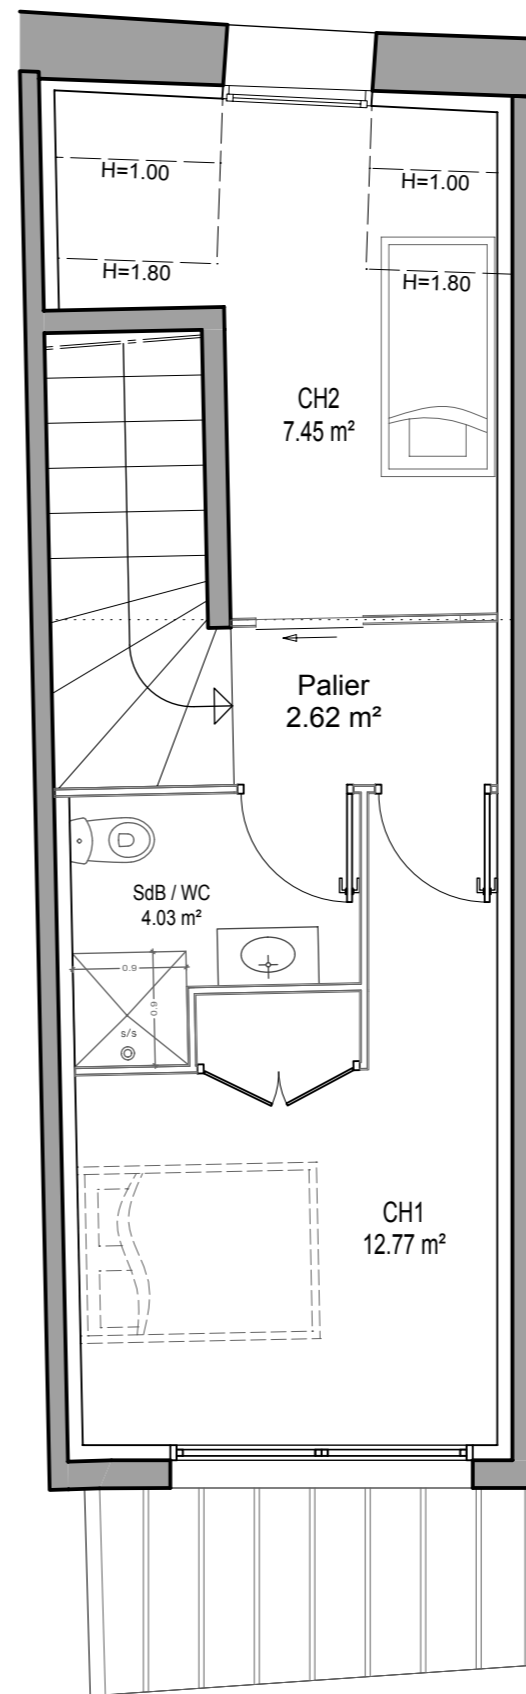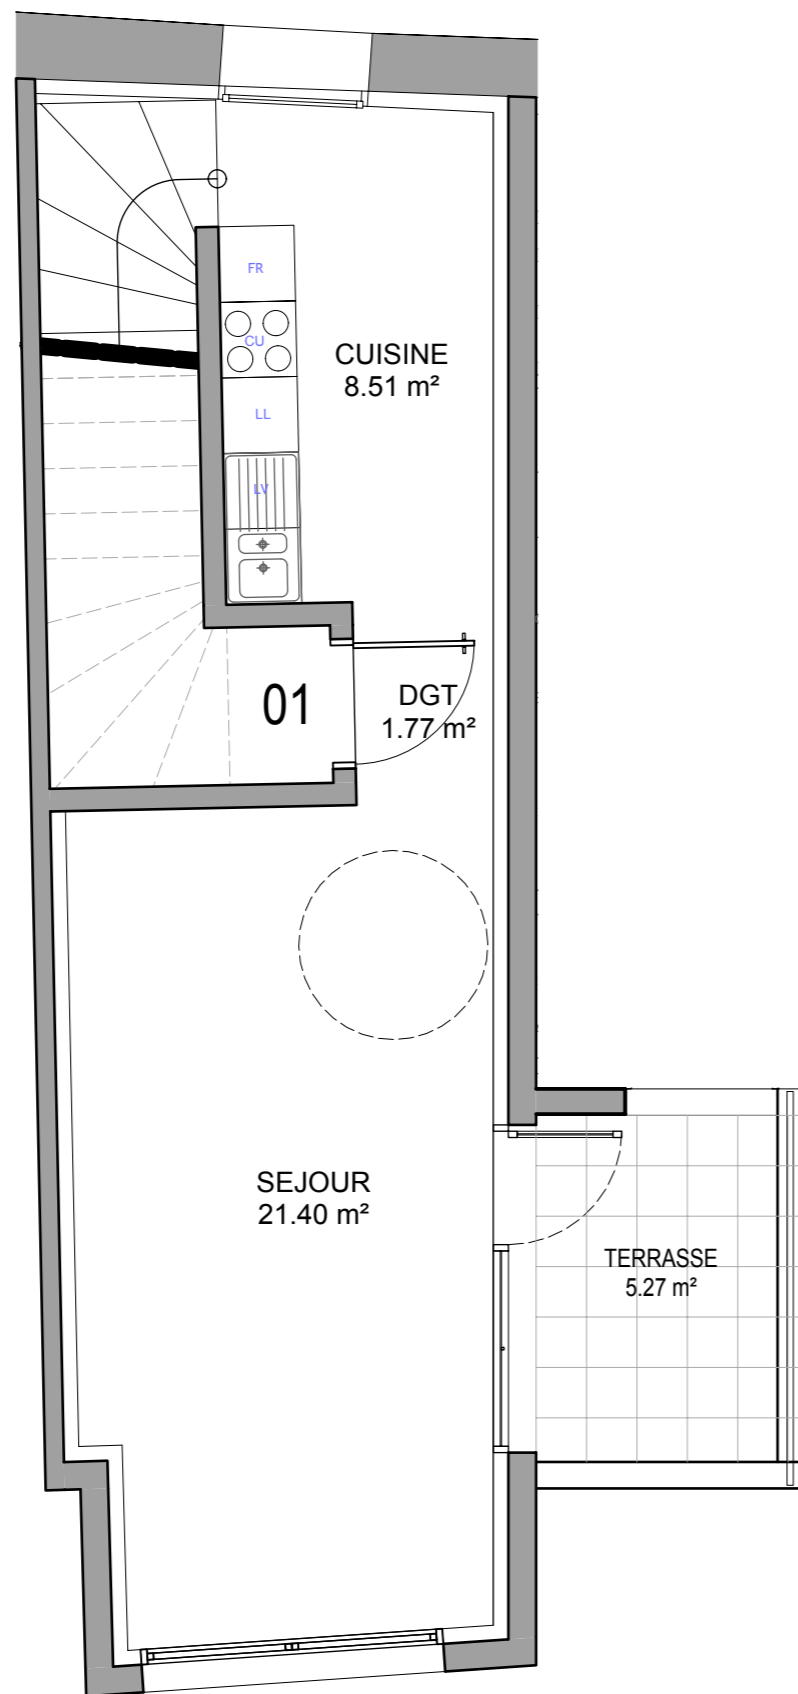

ALIXTE

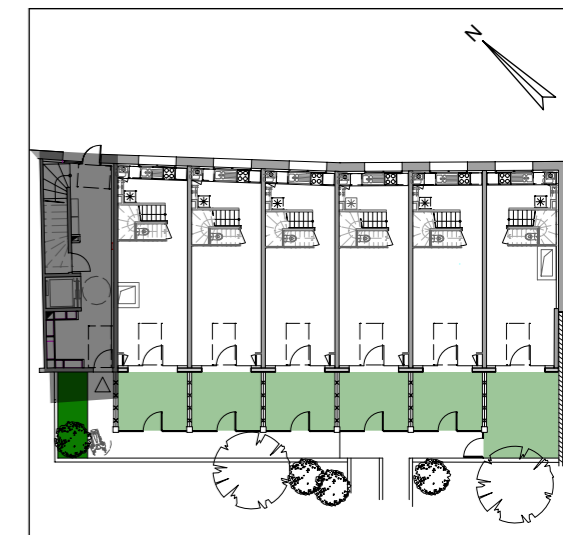

REALISATION

SVM PROMOTION
IMMOBILIÈRE

T3 C01

DGT	1.77 m ²
cuisine	8.51 m ²
séjour	21.40 m ²
palier	2.62 m ²
chambre 1	12.77 m ²
chambre 2	7.45 m ²
SdB/WC	4.03 m ²
	58.55 m ²

terrasse	5.27 m ²
----------	---------------------

Date: 22/03/2019

Ce plan est établi à titre provisoire, sur la base des plans du permis de construire, des modifications sont susceptibles d'être apportées à ce plan, en fonction des nécessités techniques de la réalisation, tant en ce qui concerne les dimensions libres que l'équipement. Les surfaces et les hauteurs sous plafonds indiquées sont approximatives. Les surfaces et les hauteurs sous-plafonds indiquées sont soumises aux tolérances réglementaires. Les soffites, faux plafonds, gaines, sont susceptibles d'évoluer en situation, en nombre et en dimensions. Des modifications mineures ou des aménagements nécessaires pour des raisons techniques ou administratives pourront être reportés sur les plans. La surface habitable, comprend les placards, les WC et la salle de bains. Les cercles en pointillés signalent le respect des normes pour les personnes à mobilité réduite. Les appareils électroménagers sont représentés à titre indicatif et ne sont pas fournis/ LL = lave linge / R = réfrigérateur / C = plaques et four / OM = ordures ménagères