

Nom du réservataire :

Visa du réservataire :


Date :

Visa réservant :

3 Pièces
Appartement n° 00-2
Niveau 00

BENODET

Corniche de la Plage
29950 BENODET

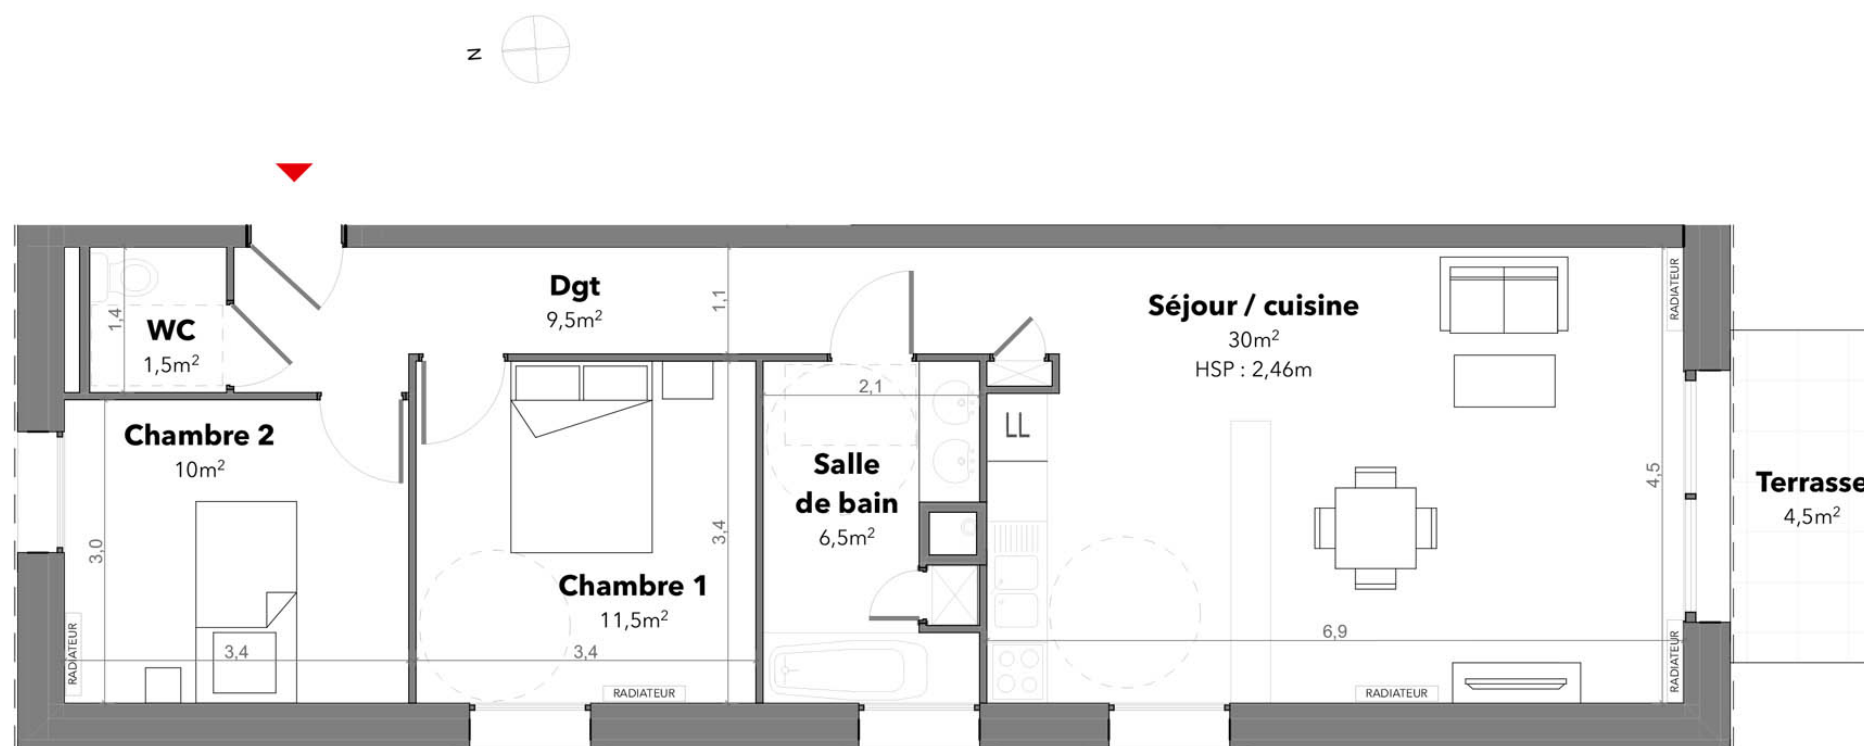

- Espace d'usage
0,80m x 1,30m
- Espace de rotation
1,50m de diamètre

Echelle



Ce plan est établi à titre provisoire, sur la base des plans du permis de construire. Des modifications sont susceptibles d'être apportées à ce plan en fonction des nécessités techniques de la réalisation, tant en ce qui concerne les dimensions libres que l'équipement. Les surfaces et les hauteurs sous plafonds indiquées sont approximatives. Les surfaces et les côtes indiquées (dimensions ou altimétries) sont soumises aux tolérances réglementaires. Les soffites, faux plafonds et gaines sont susceptibles d'évoluer en situation, en nombre et en dimension. Des modifications mineures ou des aménagements nécessaires pour des raisons techniques ou administratives pourront être reportées sur les plans. La surface habitable comprend les placards, les WC et la salle de bain. Les cercles en pointillés signalent le respect des normes pour les personnes à mobilité réduite.

SVM
PROMOTION
IMMOBILIÈRE

3 Pièces

SURFACES HABITABLES

Dégagement	9,5 m ²
Séjour / cuisine	30 m ²
WC	1,5 m ²
Chambre 1	11,5 m ²
Chambre 2	10 m ²
Salle de bain	6,5 m ²

TOTAL SURFACES HABITABLES 69m²

Terrasse	4,5 m ²
----------	--------------------

Date : Juillet 2020

Nom du réservataire :

Visa du réservataire :

Date :

Visa réservant :

3 Pièces
Appartement n° 00-2
Niveau 00

BENODET

Corniche de la Plage
29950 BENODET



PROMOTION
IMMOBILIÈRE

3 Pièces

SURFACES HABITABLES

Dégagement	9,5 m ²
Séjour / cuisine	30 m ²
WC	1,5 m ²
Chambre 1	11,5 m ²
Chambre 2	10 m ²
Salle de bain	6,5 m ²

TOTAL SURFACES HABITABLES 69m²

Terrasse	4,5 m ²
----------	--------------------

Date : Juillet 2020



Ce plan est établi à titre provisoire, sur la base des plans du permis de construire. Des modifications sont susceptibles d'être apportées à ce plan en fonction des nécessités techniques de la réalisation, tant en ce qui concerne les dimensions libres que l'équipement. Les surfaces et les hauteurs sous plafonds indiquées sont approximatives. Les surfaces et les côtes indiquées (dimensions ou altimétries) sont soumises aux tolérances réglementaires. Les soffites, faux plafonds et gaines sont susceptibles d'évoluer en situation, en nombre et en dimension. Des modifications mineures ou des aménagements nécessaires pour des raisons techniques ou administratives pourront être reportées sur les plans. La surface habitable comprend les placards, les WC et la salle de bain. Les cercles en pointillés signalent le respect des normes pour les personnes à mobilité réduite.