

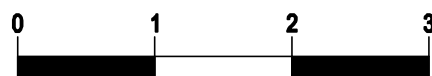


RESIDENCE EMRODENN

RUE DU DUC D'AIGUILLON / RUE DUGUAY-TROUIN

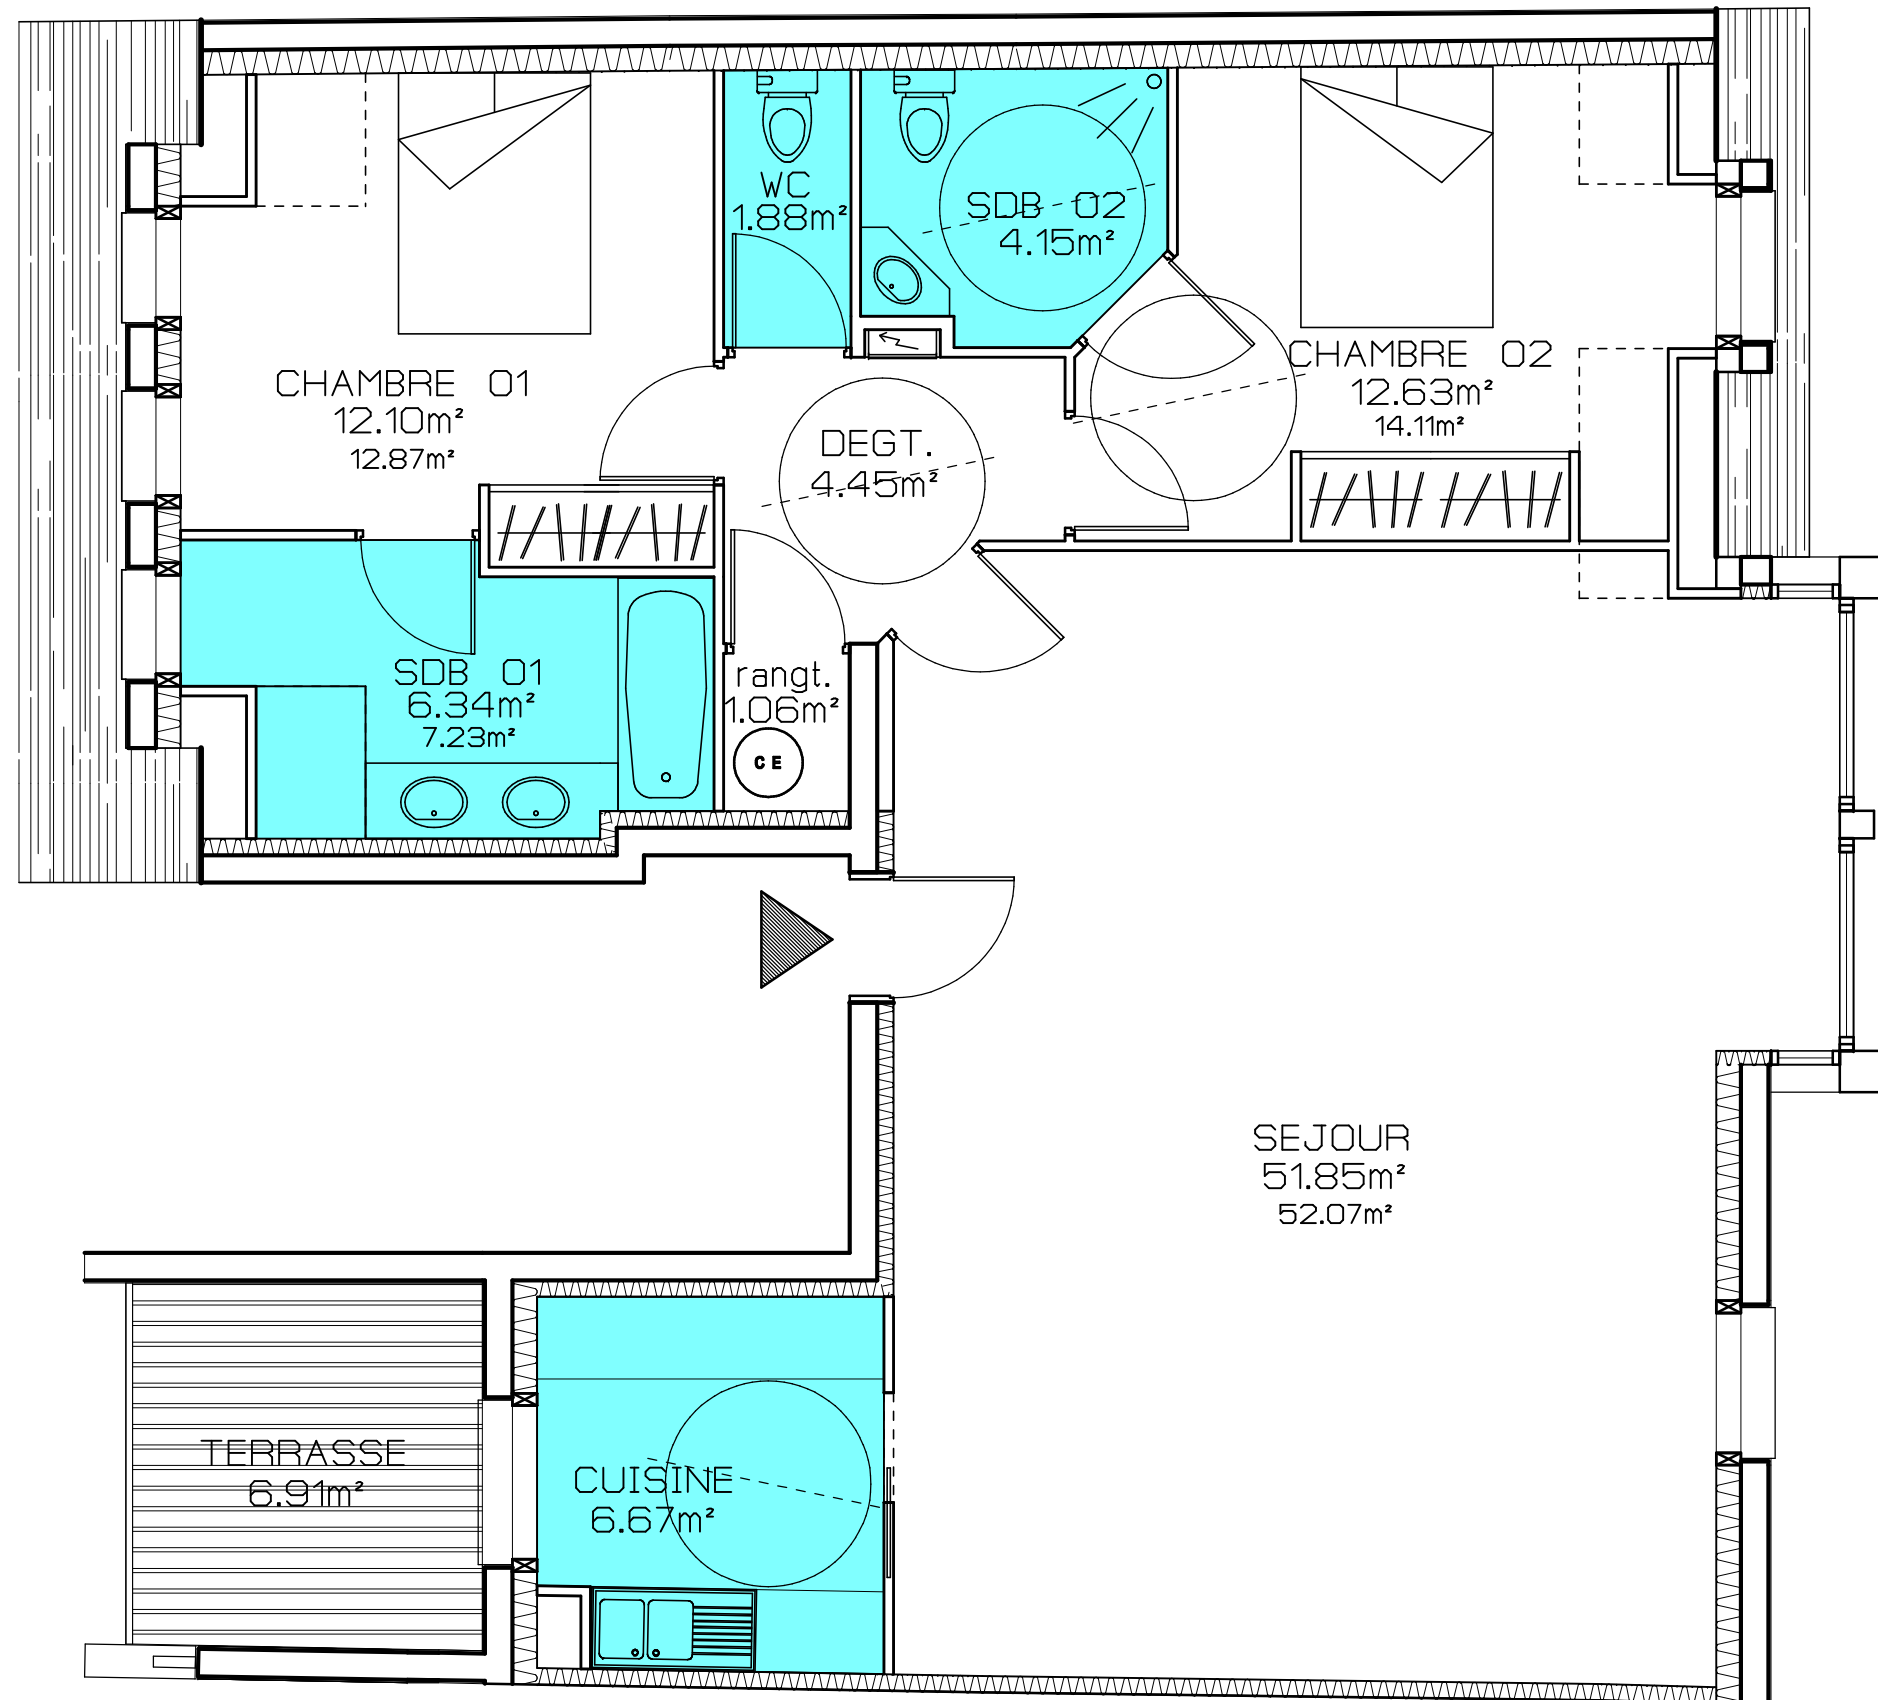

LOT n°:	A03
TYPE:	T3
NIVEAU:	03
SURFACE:	101.13m ²
SURFACE AU SOL:	104.49m ²
TERRASSE:	6.91m ²
BALCON:	0.00m ²

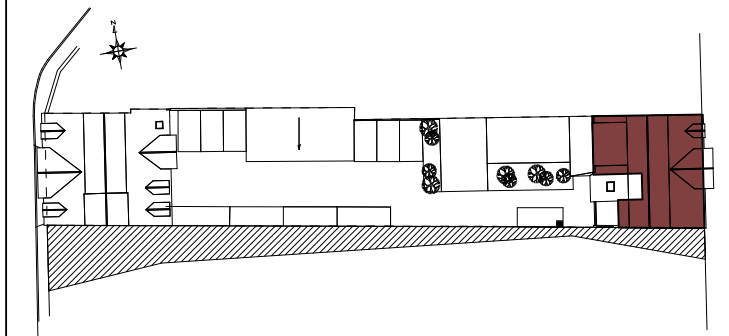

RESIDENCE EMRODENN
RUE DU DUC D'AIGUILLON / RUE DUGUAY-TROUIN
22380 SAINT-CAST-LE-GUILDO

CONCEPTION



14 rue de la Mer 22380 SAINT-CAST-LE-GUILDO

PROMOTION

**SCCV SAINT CAST
DUC D'AIGUILLON**

83 BOULEVARD D'EXELMANS
75016 PARIS

DES MODIFICATIONS SONT SUSCEPTIBLES D'ETRE APORTEES A CE PLAN EN FONCTION DES NECESSITES TECHNIQUES DE LA REALISATION DU PROJET, TANT EN CE QUI CONCERNE SES DIMENSIONS QUE SON EQUIPEMENT. DE CE FAIT, LES SURFACES, RETOMBES DE POUTRES FX-PLAFONDS AINSI QUE L'EMPLACEMENT DES EQUIPEMENTS SANITAIRES NE SONT FIGURES QU'A TITRE INDICATIF.

DATE: 06/08/2018